

ΕΦΗΜΕΡΙΣ ΤΗΣ ΚΥΒΕΡΝΗΣΕΩΣ
ΤΗΣ ΕΛΛΗΝΙΚΗΣ ΔΗΜΟΚΡΑΤΙΑΣ

ΕΝ ΑΘΗΝΑΙΣ ΤΗ 24 ΙΟΥΛΙΟΥ 1979 | ΤΕΥΧΟΣ ΤΕΤΑΡΤΟΝ | ΑΡΙΘΜΟΣ ΦΥΛΛΟΥ 397

ΠΕΡΙΕΧΟΜΕΝΑ

ΠΟΛΕΟΔΟΜΙΑ

ΠΟΛΕΟΔΟΜΙΑ

ΔΙΑΤΑΓΜΑΤΑ

(1)

Περὶ τροποποιήσεως τοῦ ρυμοτομικοῦ σχεδίου Γλυφάδας ('Αττικῆς).

Ο ΠΡΟΕΔΡΟΣ ΤΗΣ ΕΛΛΗΝΙΚΗΣ ΔΗΜΟΚΡΑΤΙΑΣ

Ἔχοντες ὑπ' ὄψει, τὰς διατάξεις τοῦ ἀπὸ 17 Ἰουλίου 1923 Ν. Δ/τος «περὶ σχεδίων πόλεων κ.λ.π.», ὡς μεταγενεστέρως ἐτροποποιήθησαν καὶ συνεπληρώθησαν καὶ εἰδικώτερον τῶν ἄρθρων 3,9 καὶ 70 αὐτοῦ, καὶ ἰδόντες τὴν ὑπ' ἀριθ. ΕΔ2α/04/20/Φ.Θ.2.1.1./31.1.1979 κοινὴν ἀπόφασιν τοῦ Πρωθυπουργοῦ καὶ τοῦ Ὑπουργοῦ Δημοσίων Ἔργων «περὶ ἀντικαταστάσεως τῆς ὑπ' ἀριθ. ΕΔ2/α/04/59/Φ.Θ.2.1.1./1978 ἀποφάσεως «περὶ μεταβιβάσεως ἁρμοδιοτήτων τοῦ Ὑπουργοῦ Δημοσίων Ἔργων εἰς τὸν Ὑφυπουργὸν τοῦ αὐτοῦ Ὑπουργείου» (ΦΕΚ 106/Β), τὴν ὑπ' ἀριθ. 99/76 πρᾶξιν τοῦ Δημοτικοῦ Συμβουλίου Γλυφάδας ('Αττικῆς), τὴν ὑπ' ἀριθ. 104/1979 γνωμοδότησιν τοῦ Συμβουλίου Δημοσίων Ἔργων (Τμῆμα Οἰκισμοῦ), ὡς καὶ τὴν ὑπ' ἀριθ. 454/1979 γνωμοδότησιν τοῦ Συμβουλίου τῆς Ἐπικρατείας, προτάσει τοῦ ἐπὶ τῶν Δημοσίων Ἔργων Ὑφυπουργοῦ, ἀπεφασίσαμεν :

Ἄρθρον 1.

Ἐγκρίνεται ἡ τροποποίησις τοῦ ρυμοτομικοῦ σχεδίου Γλυφάδας ('Αττικῆς) «εἰς περιοχὴν Καρβελᾶ» κατὰ τὰ ὑπ' ἀριθ. 383, καὶ 401 οἰκοδομικὰ τετράγωνα, καὶ τὸν μεταξὺ αὐτῶν κοινόχρηστον χῶρον, ὡς ἐμφαίνεται εἰς τὸ ὑπὸ τοῦ Γενικοῦ Διευθυντοῦ Οἰκισμοῦ τεθεωρημένον διὰ τῆς ὑπ' ἀριθ. Γ. 16796/1979 πράξεως αὐτοῦ σχετικὸν πρωτότυπον διάγραμμα ὑπὸ κλίμακα 1 : 500, τοῦ ὁποίου συνοπτικὸν ἀντίτυπον δημοσιεύεται μετὰ τοῦ παρόντος.

Ἄρθρον 2.


Κατὰ τὸ πρόσωπον τῶν οἰκοπέδων, ᾠκοδομημένων ἢ μή, τῶν κειμένων ἐντὸς τῶν ὑπ' ἀριθ. 383 καὶ 401 οἰκοδομικῶν τετραγώνων τροποποιεῖται τὸ προβλεπόμενον ὑπὸ τοῦ ἐγκεκριμένου ρυμοτομικοῦ σχεδίου προκήπιον διὰ μετατοπίσεως, τοῦ πλάτους αὐτοῦ παραμένοντος τέσσαρα (4) μέτρα, ὡς ἐμφαίνεται εἰς τὸ ἐν ἄρθρῳ 1 τοῦ παρόντος μνημονευόμενον διάγραμμα.


Εἰς τὸν αὐτὸν ἐπὶ τῶν Δημοσίων Ἔργων Ὑφυπουργόν, ἀνατίθεμεν τὴν δημοσίευσιν καὶ ἐκτέλεσιν τοῦ παρόντος Διατάγματος.

Ἐν Ἀθήναις τῇ 19 Ἰουνίου 1979

Ο ΠΡΟΕΔΡΟΣ ΤΗΣ ΔΗΜΟΚΡΑΤΙΑΣ
ΚΩΝΣΤΑΝΤΙΝΟΣ Δ. ΤΣΑΤΣΟΣ

Ο ΥΦΥΠΟΥΡΓΟΣ ΔΗΜΟΣΙΩΝ ΕΡΓΩΝ
ΣΤΕΦΑΝΟΣ ΜΑΝΟΣ

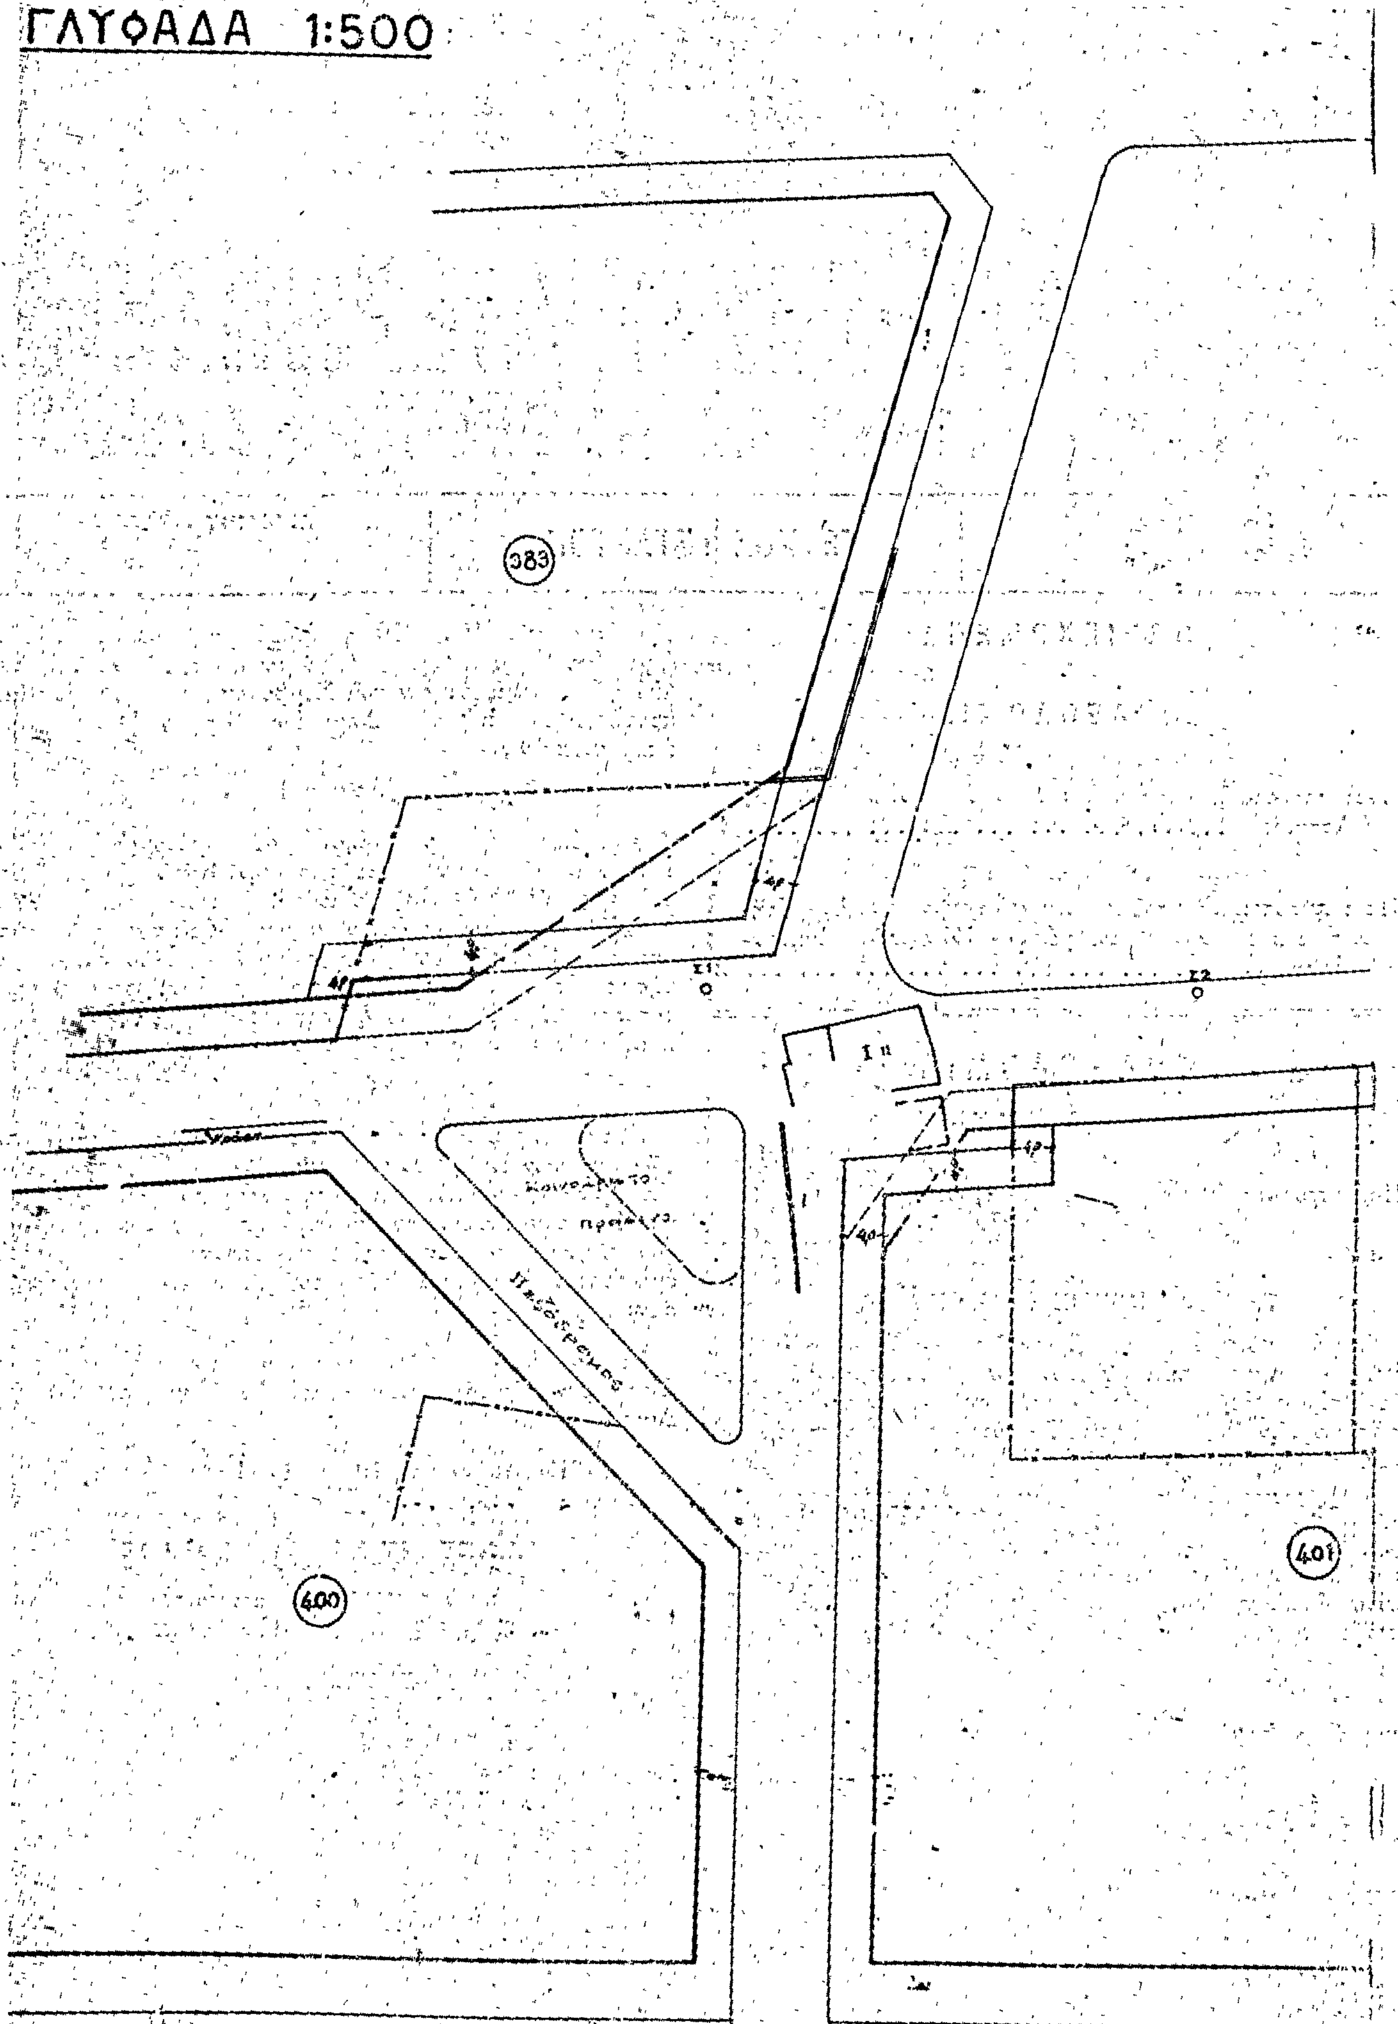
ΓΛΥΦΑΔΑ 1:500
383
400
401
Σ1
Σ2
Κοινόχρηστο
Πεζόδρομος

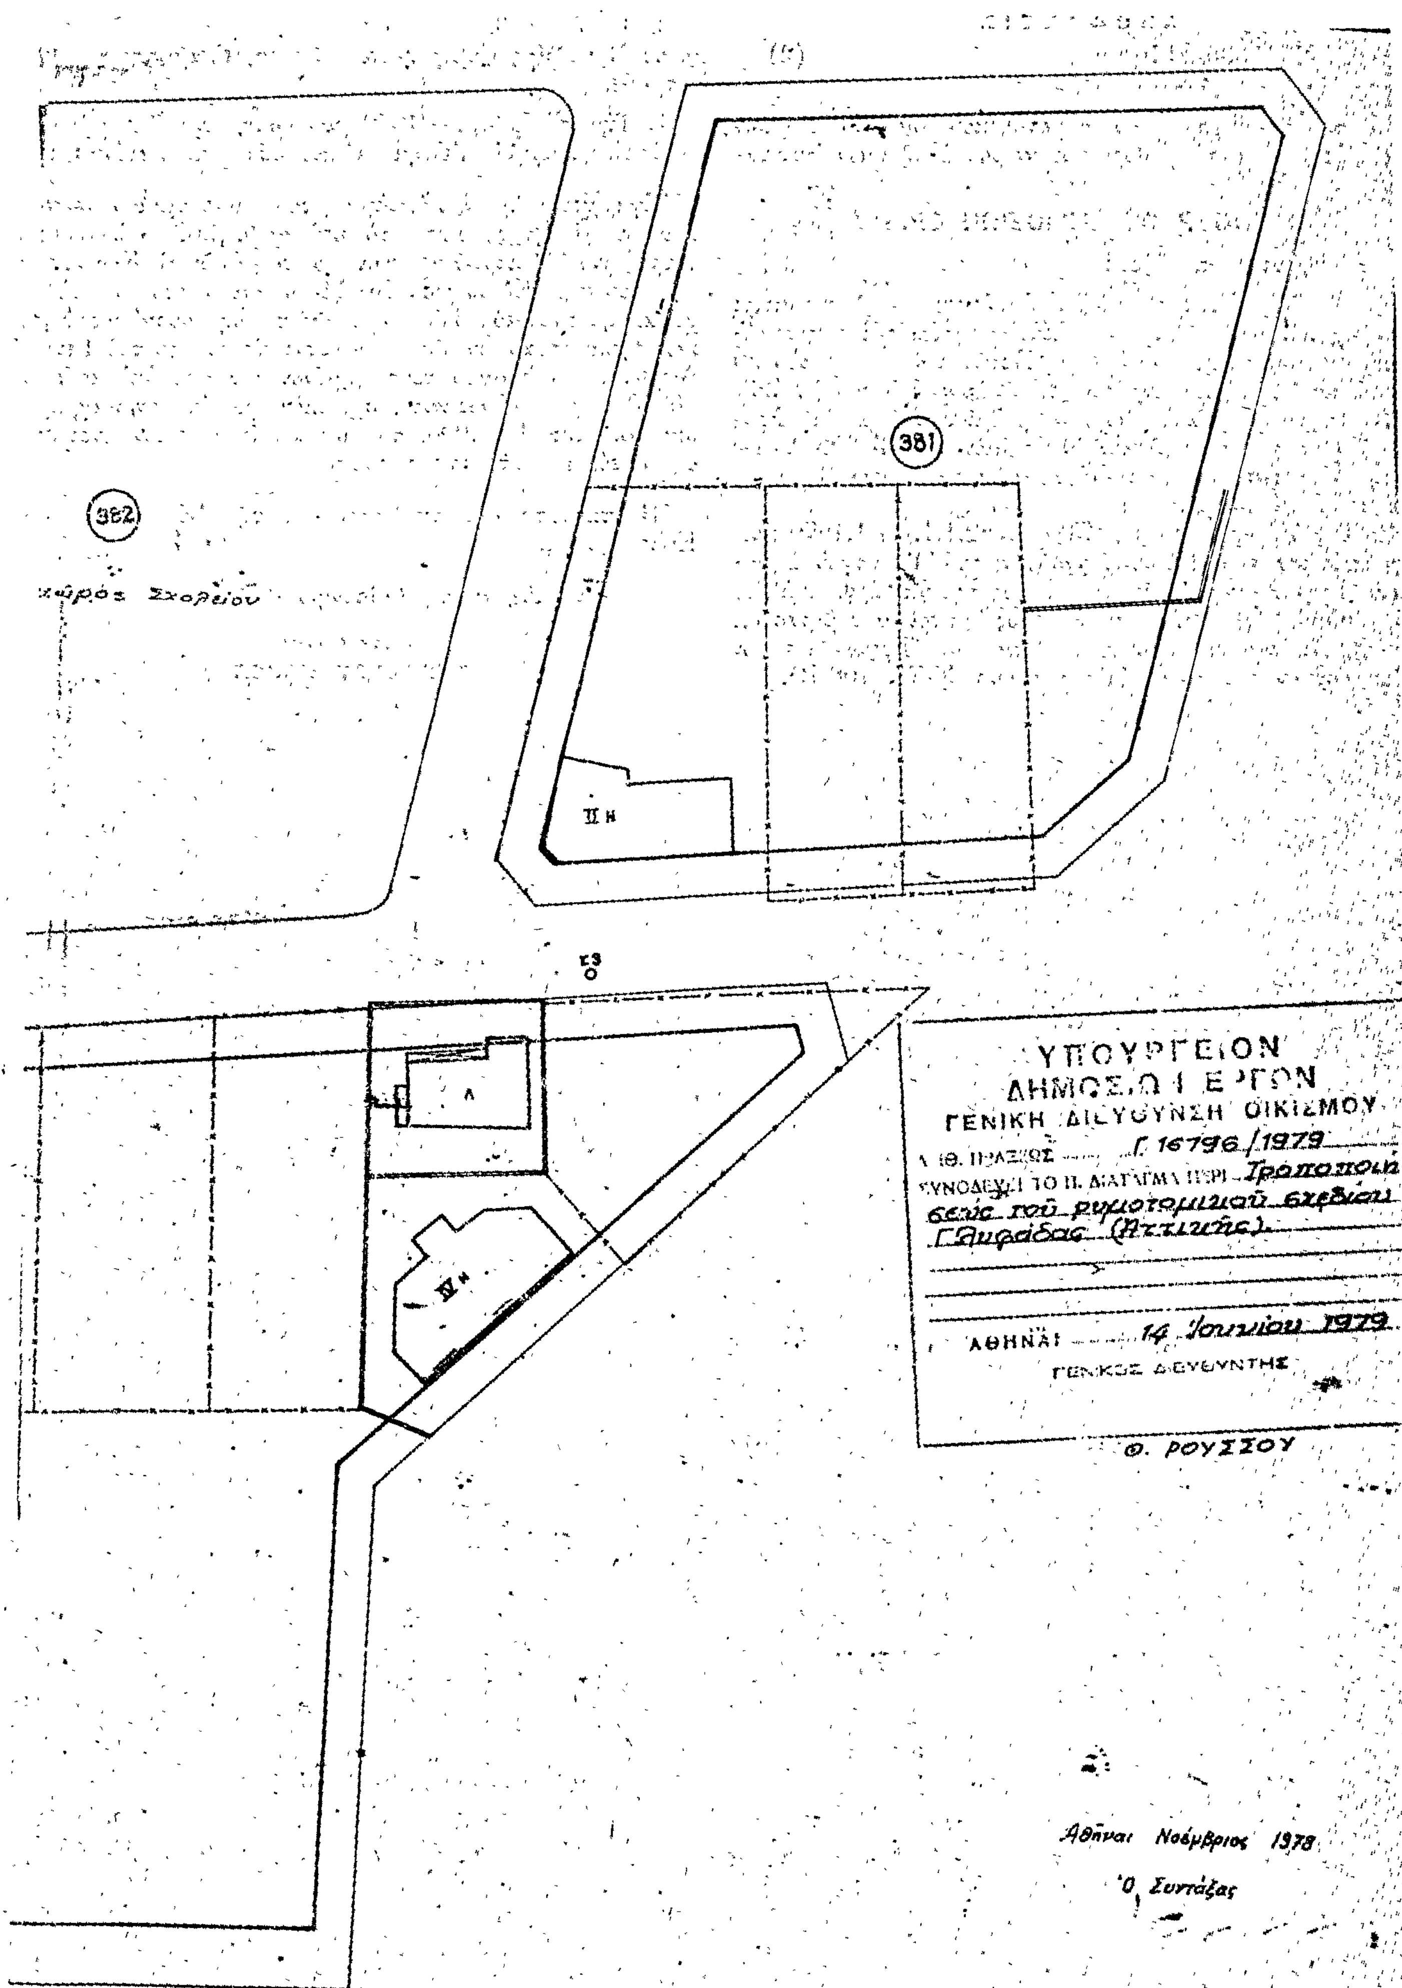

Αθήναι Νοέμβριος 1978

Ο Συντάξας

Γ. ΦΙΛΙΠΠΙΔΗΣ Προϊστάμενος Γ10

ΑΠΟΦΑΣΕΙΣ

Ἀριθ. Γ. 16330/1176 (2)

Περὶ τροποποιήσεως τοῦ ρυμοτομικοῦ σχεδίου Χανίων (Κρήτης) διὰ τοῦ καθορισμοῦ χώρου ἀθλητικῶν ἐγκαταστάσεων.

Ο ΥΠΟΥΡΓΟΣ ΔΗΜΟΣΙΩΝ ΕΡΓΩΝ

Ἔχοντες ὑπ' ὄψει :

1. Τὰς διατάξεις : α) τοῦ ἀπὸ 17.7.1923 Ν. Δ/τος «περὶ σχεδίων πόλεων κ.λ.π.», ὡς μεταγενεστέρως ἐτροποποιήθησαν καὶ συνεπληρώθησαν καὶ εἰδικώτερον τοῦ ἄρθρου 29 αὐτοῦ καὶ β) τῆς παραγράφου 2 τοῦ ἄρθρου 5 τοῦ Ν. 423/1976 «περὶ Γυμναστηρίων καὶ ρυθμίσεως θεμάτων ἀφορώντων εἰς τὸν ἐξωσχολικὸν ἀθλητισμὸν » ΦΕΚ 223/Α) ὡς αὕτη ἀντικατεστάθη διὰ τοῦ ἐδαφίου γ τοῦ ἄρθρου 3 τοῦ Ν. 665/1977 (ΦΕΚ. 225/Α).

2. Τὴν ὑπ' ἀριθ. ΕΑ2α/04/20/Φ.Θ.2.1.1./31.1.1979 κοινὴν ἀπόφασιν τοῦ Πρωθυπουργοῦ καὶ τοῦ Ὑπουργοῦ Δημοσίων Ἔργων «περὶ ἀντικαταστάσεως τῆς ὑπ' ἀριθ. ΕΔ2/α/04/59/Φ.Θ.2.1.1./1978 ἀποφάσεως «περὶ μεταβιβάσεως ἁρμοδιοτήτων τοῦ Ὑπουργοῦ Δημοσίων Ἔργων εἰς τὸν Ὑφυπουργὸν τοῦ αὐτοῦ Ὑπουργείου» (ΦΕΚ 106/Β).

3. Τὸ ὑπ' ἀριθ. 28457/1.12.1978 ἔγγραφον τοῦ Ὑπουργείου Προεδρίας Κυβερνήσεως (Γενικὴ Γραμματεία Ἀθλητισμοῦ).

4. Τὴν ὑπ' ἀριθ. 264/1979 γνωμοδότησιν τοῦ Συμβουλίου Δημοσίων Ἔργων (Τμῆμα Οἰκισμοῦ), ἀποφασίζομεν :

Ἐγκρίνεται ἡ τροποποίησις τοῦ ρυμοτομικοῦ σχεδίου Χανίων (Κρήτης) κατὰ τὸ ὑπ' ἀριθ. 262α οἰκοδομικὸν τετράγωνον τὸ περικλειόμενον ὑπὸ τῶν ὁδῶν Β. Κωνσταντίνου, Κοραῆ, Ἐλευθερίου Βενιζέλου καὶ Τρικούπη διὰ τοῦ χαρακτηρισμοῦ αὐτοῦ ὡς χώρου διὰ τὴν δημιουργίαν ἀθλητικῶν ἐγκαταστάσεων, ὡς ἐμφαίνεται εἰς τὸ ὑπὸ τοῦ Γενικοῦ Διευθυντοῦ Οἰκισμοῦ τεθεωρημένον διὰ τῆς ὑπ' ἀριθ. Γ. 16330/1979 πράξεως αὐτοῦ σχετικὸν πρωτότυπον διάγραμμα ὑπὸ κλίμακα 1 : 5.000, τοῦ ὁποίου συνοπτικὸν ἀντίτυπον δημοσιεύεται μετὰ τῆς παρούσης.

Ἡ παροῦσα δημοσιευθήτω διὰ τῆς Ἐφημερίδος τῆς Κυβερνήσεως.


Ἐν Ἀθήναις τῇ 2 Ἰουνίου 1979

Ο ΥΦΥΠΟΥΡΓΟΣ


ΣΤΕΦΑΝΟΣ ΜΑΝΟΣ


ΧΑΝΙΑ 1:5000




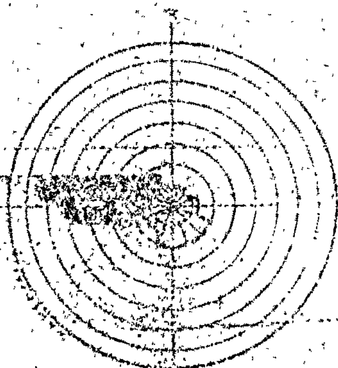




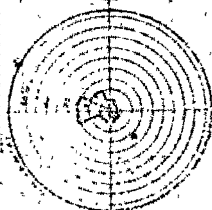


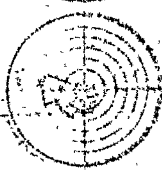

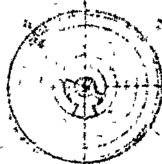

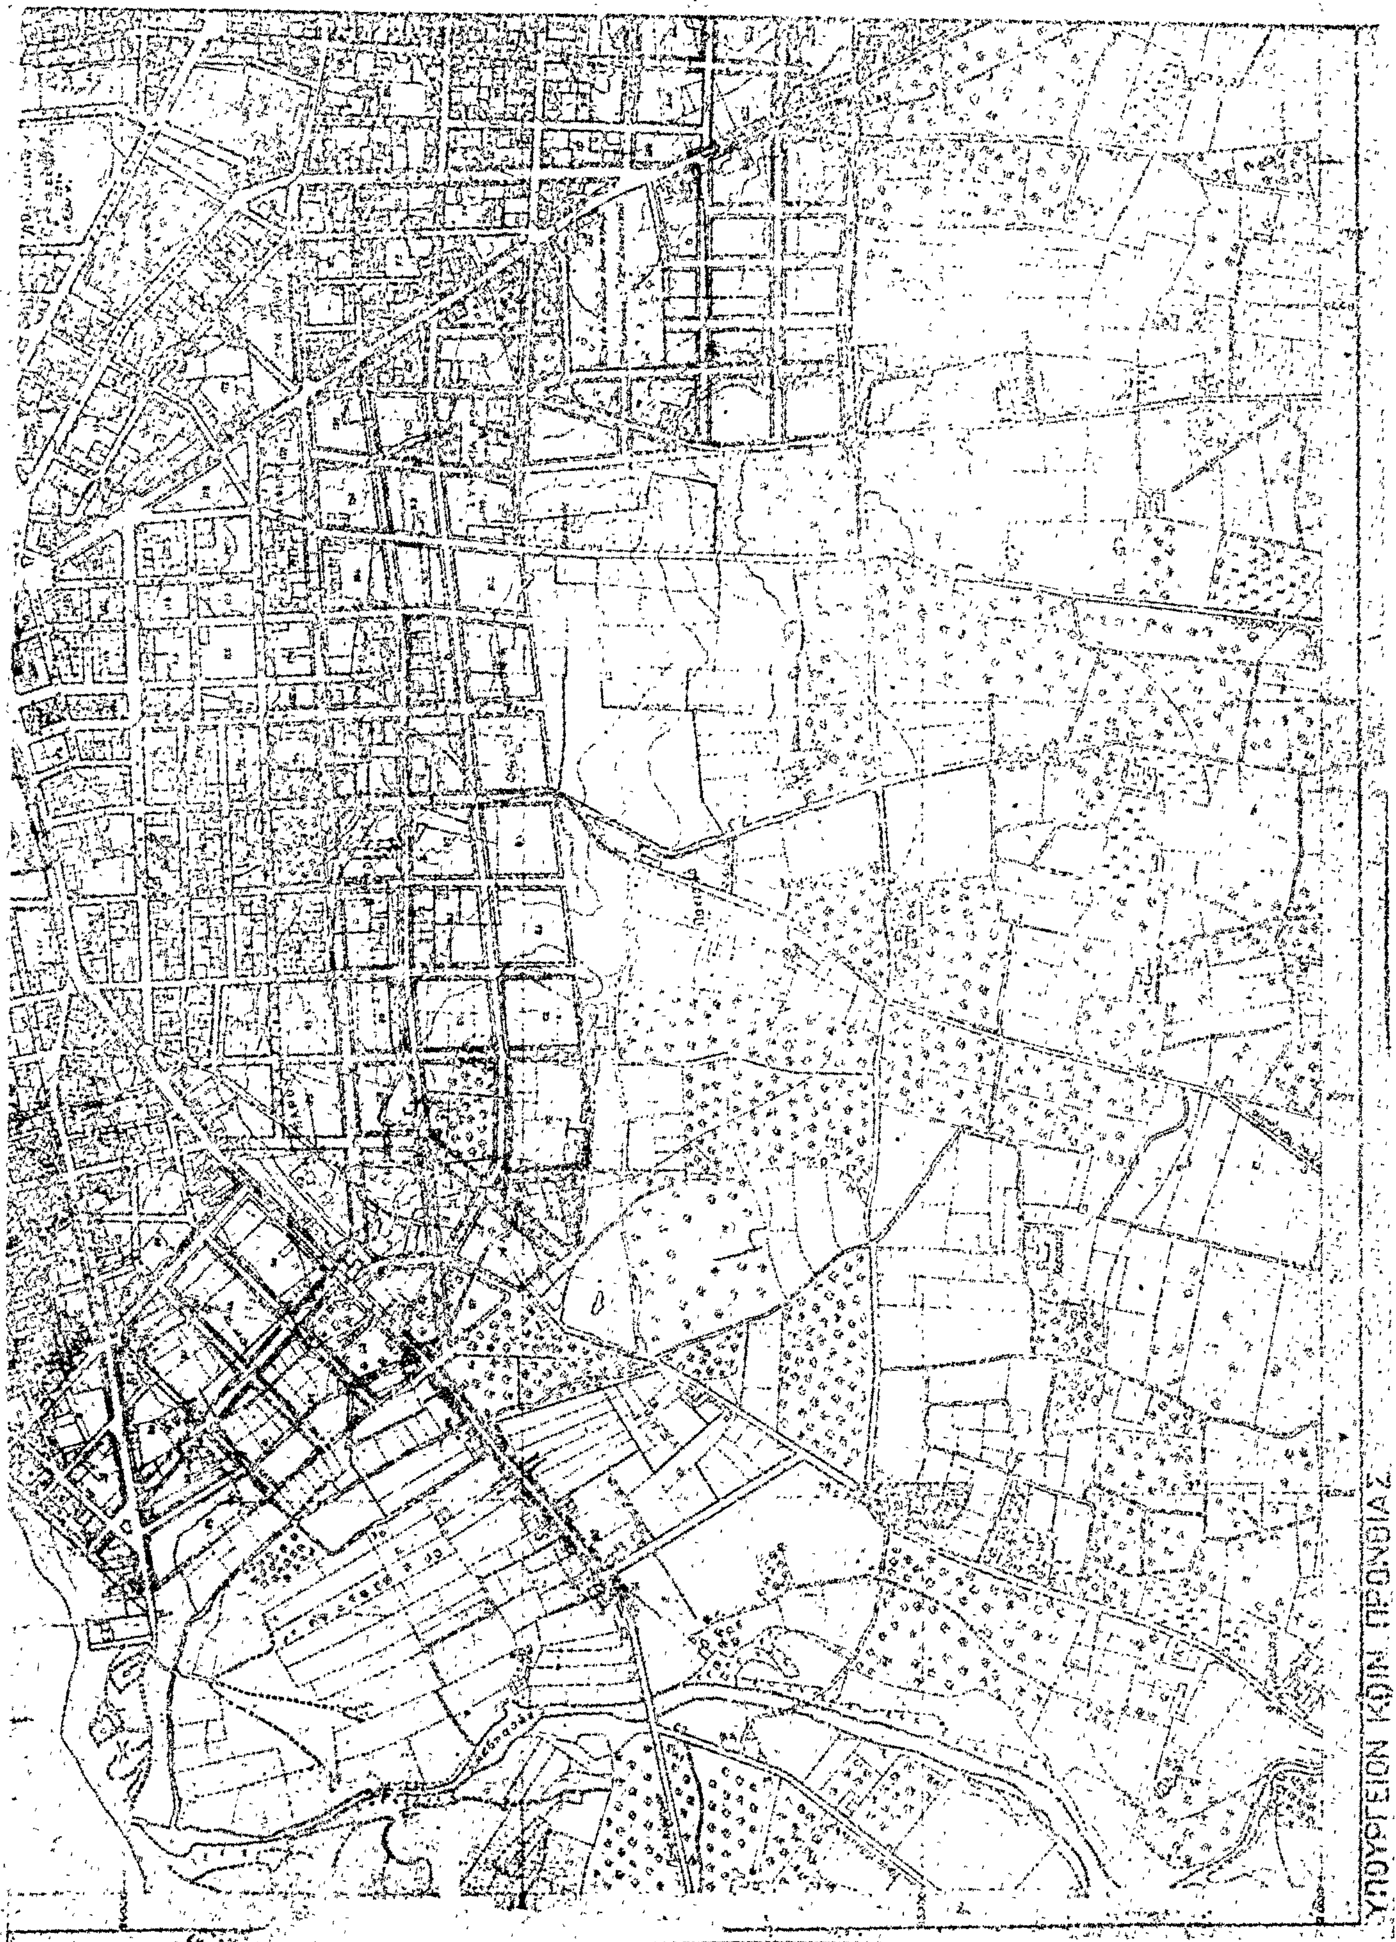
ΥΠΟΥΡΓΕΙΟΝ ΚΟΙΝ. ΠΡΟΝΟΙΑΣ

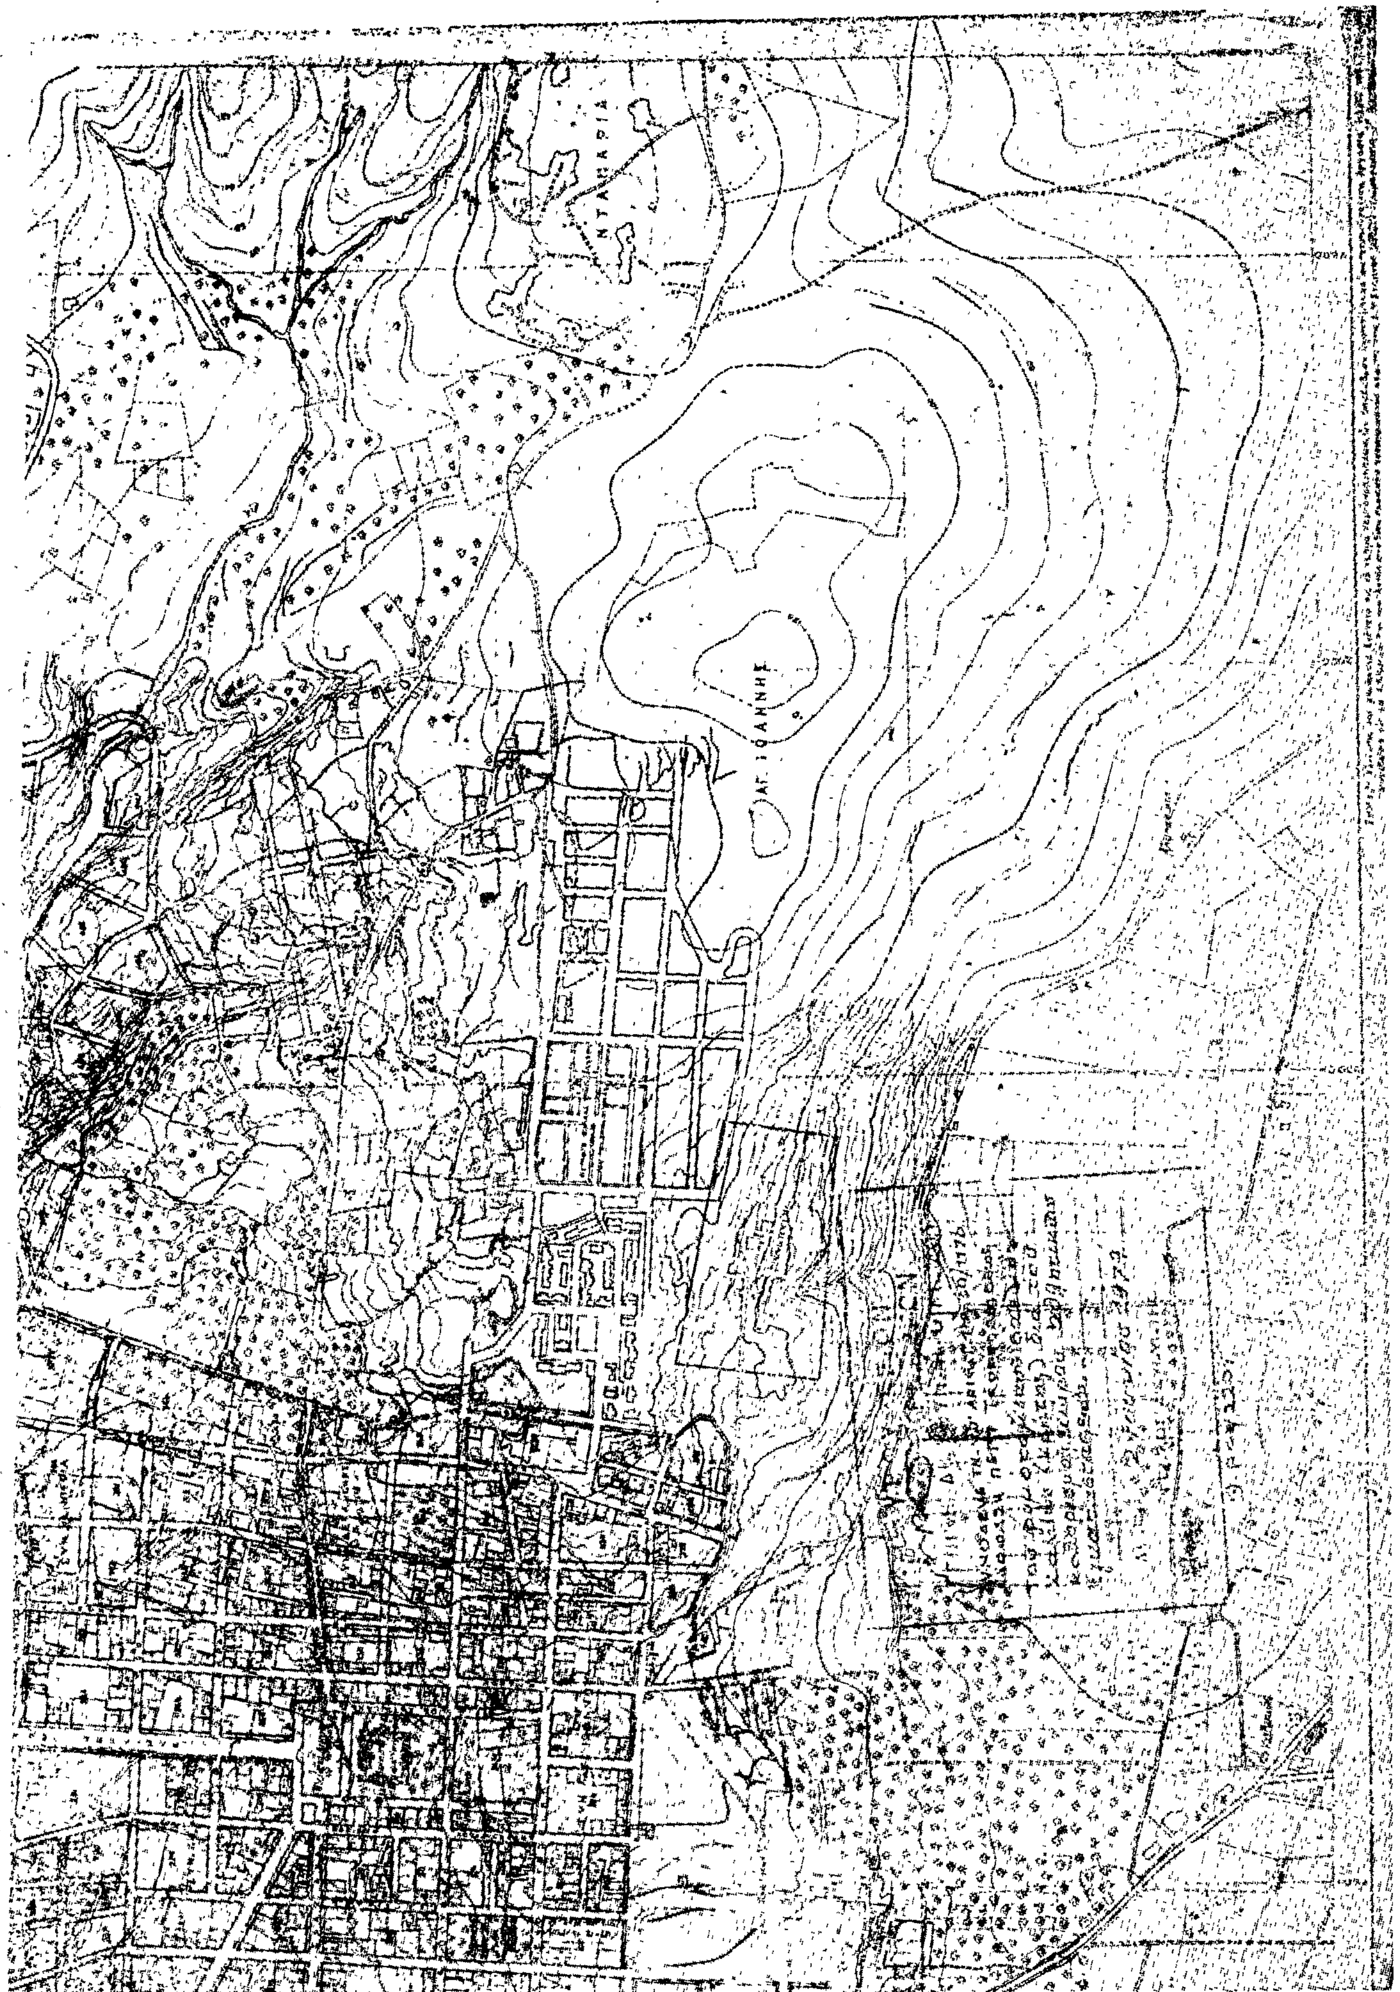


ΝΤΑΜΑΡΙΑ
ΑΓ. ΙΩΑΝΝΗΣ